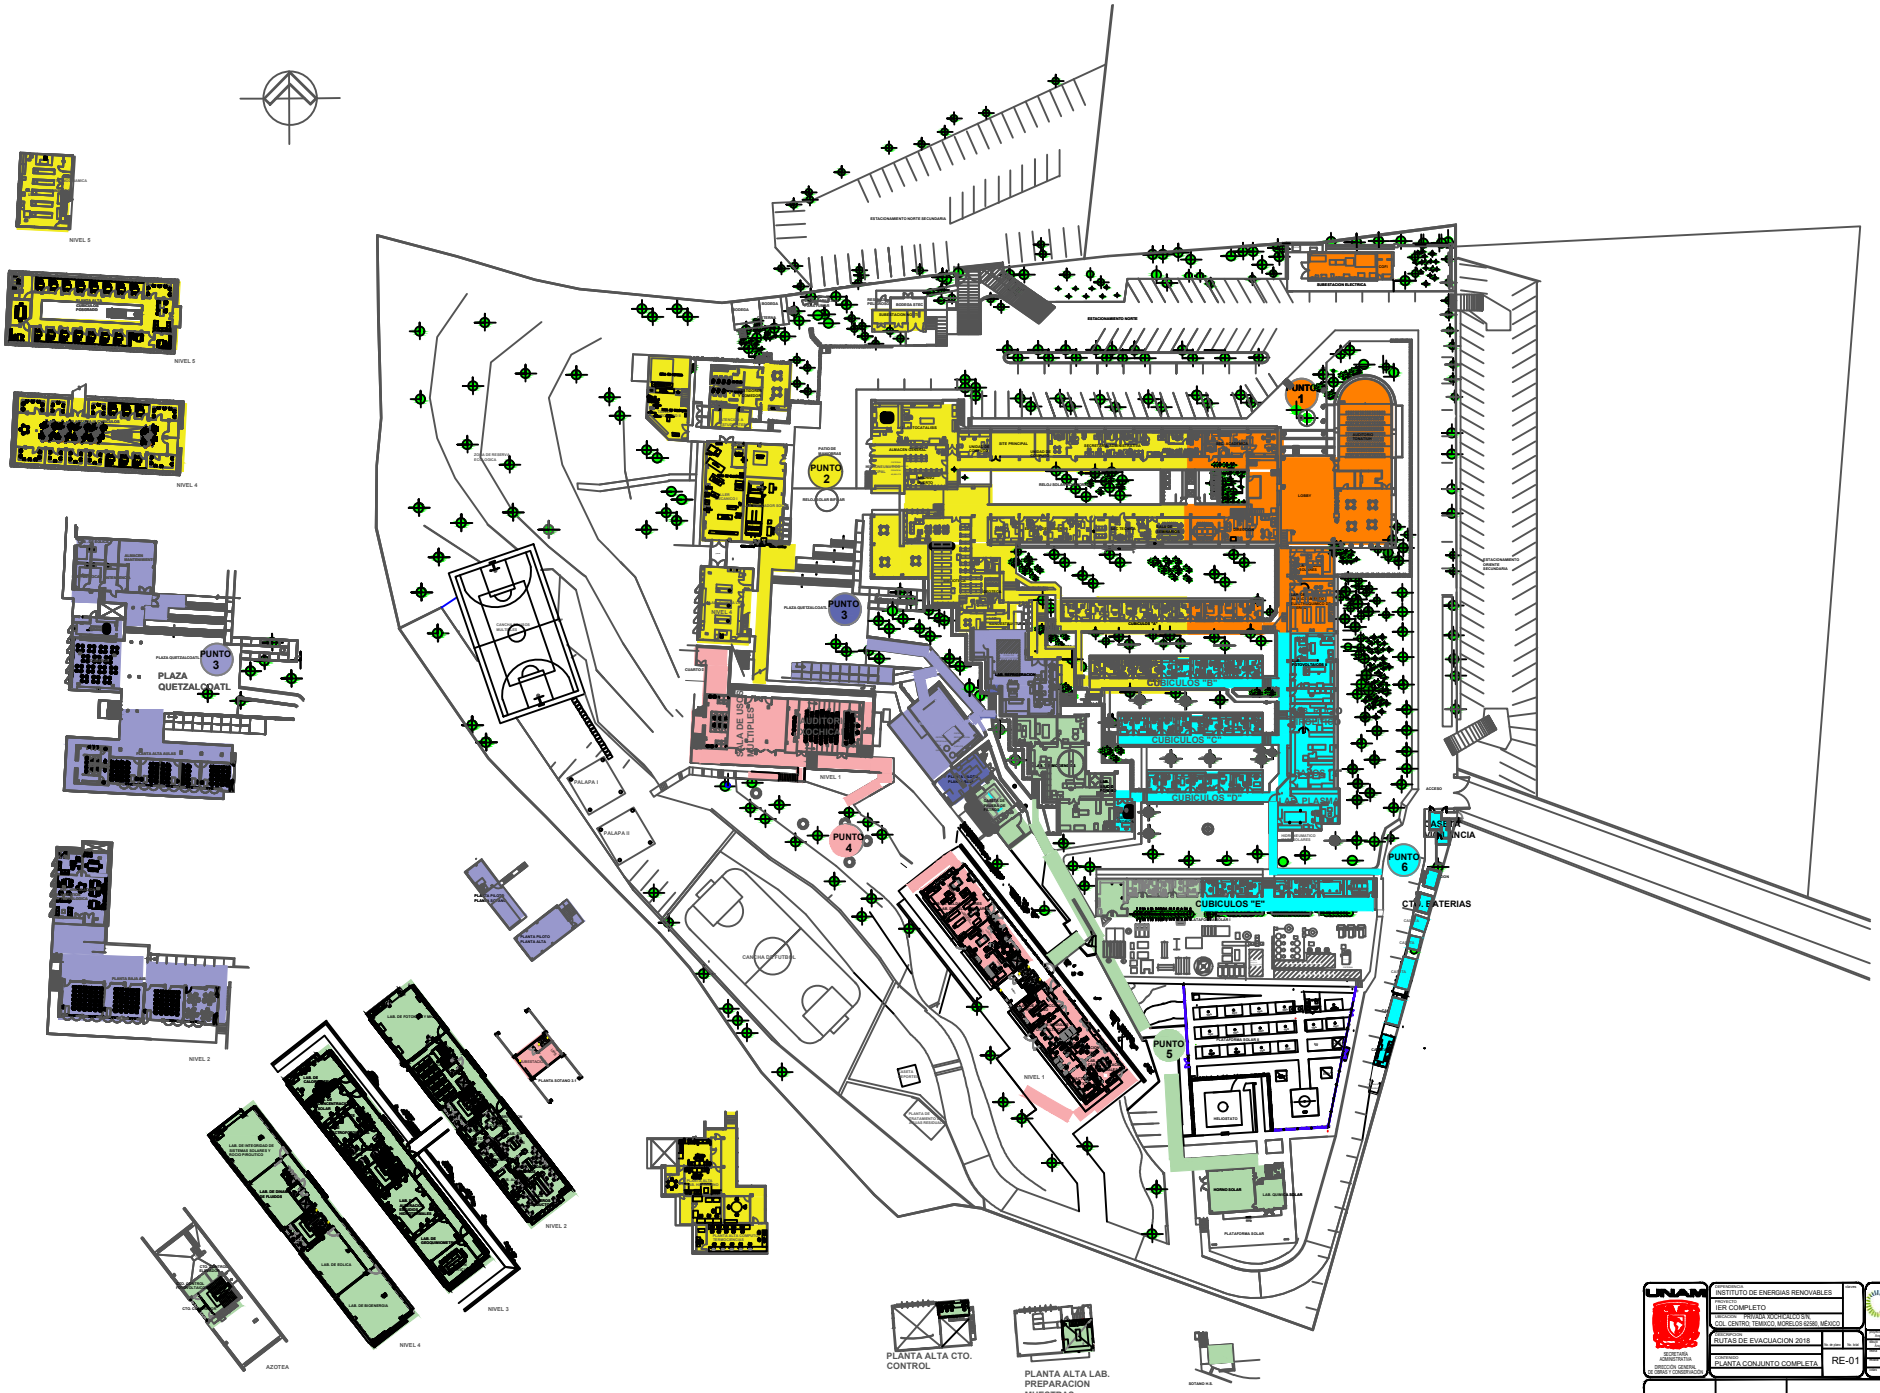

UNAM SUPERVISIÓN ADMINISTRATIVA DIRECCIÓN GENERAL DE OBRAS Y CONSERVACIÓN	DEPENDENCIA: INSTITUTO DE ENERGIAS RENOVABLES PROYECTO: IER COMPLETO UBICACIÓN: PRIVADA XOCHICALCO S/N, COL. CENTRO, TEMIXCO, MORELOS 62580, MÉXICO DESCRIPCIÓN: RUTAS DE EVACUACION 2018 CONTENIDO: PLANTA CONJUNTO COMPLETA	RE-01	IER INSTITUTO DE ENERGÍAS RENOVABLES DIB: Francisco J. Tapia Hernández REV: Francisco J. Tapia Hernández APROB: Francisco J. Tapia Hernández ESCALA: 1:300 FECHA: 08/08/23