
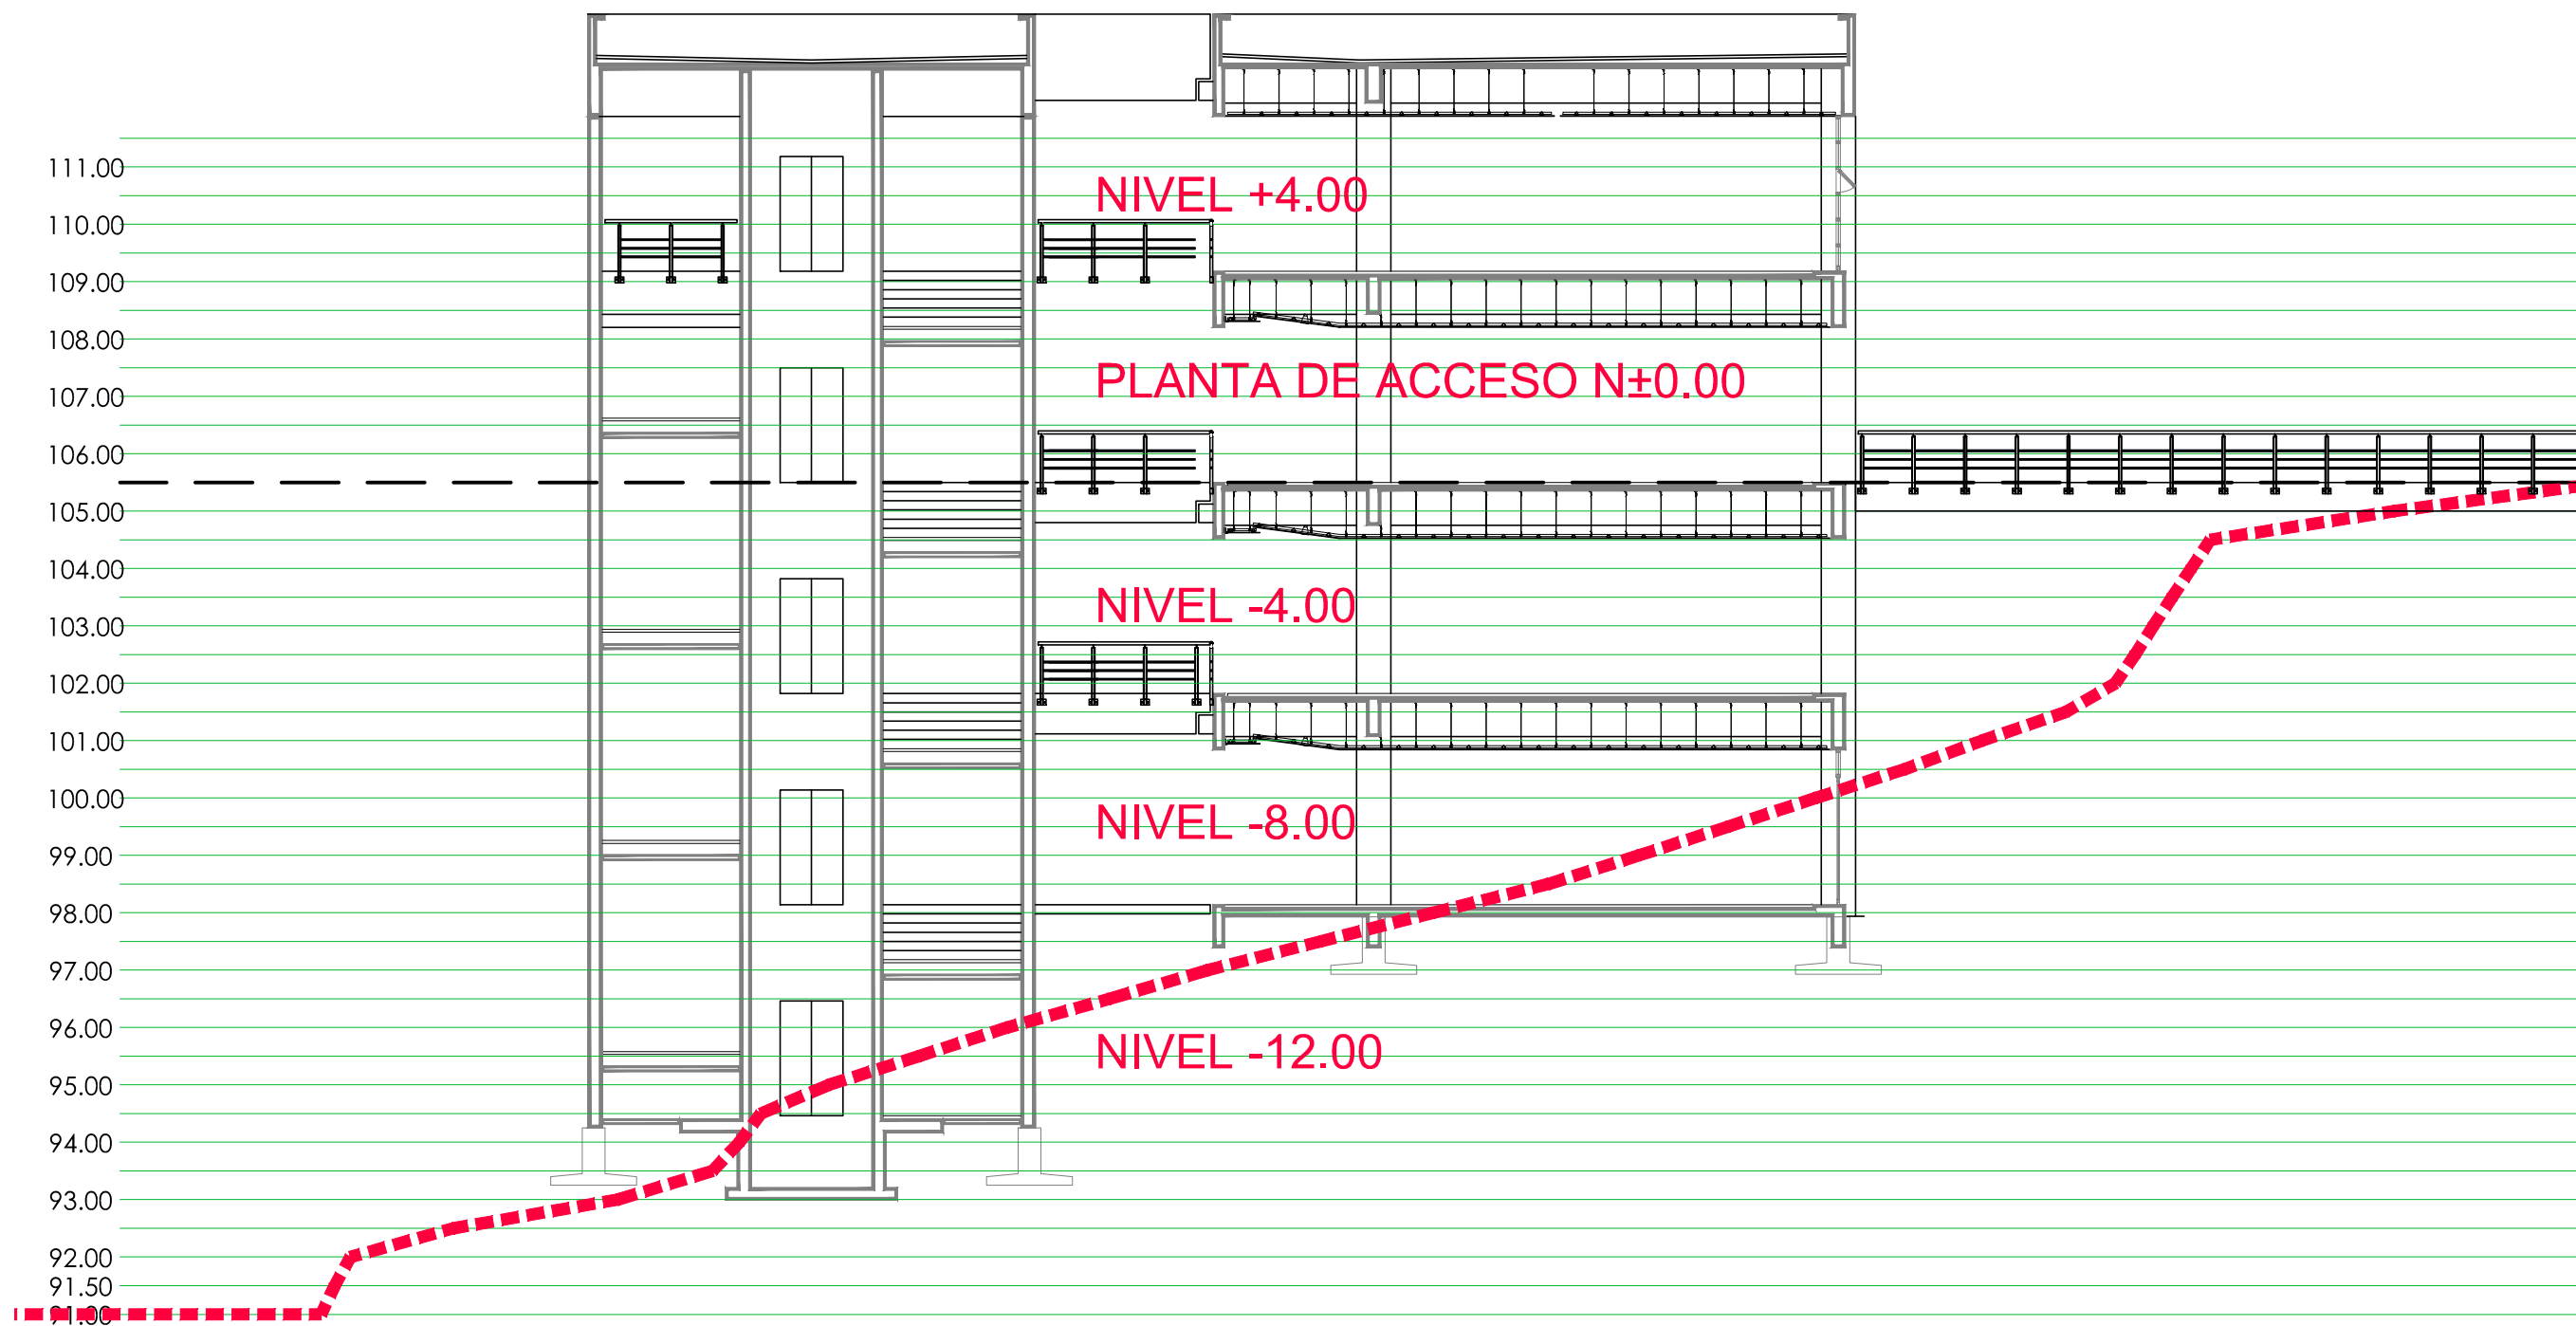


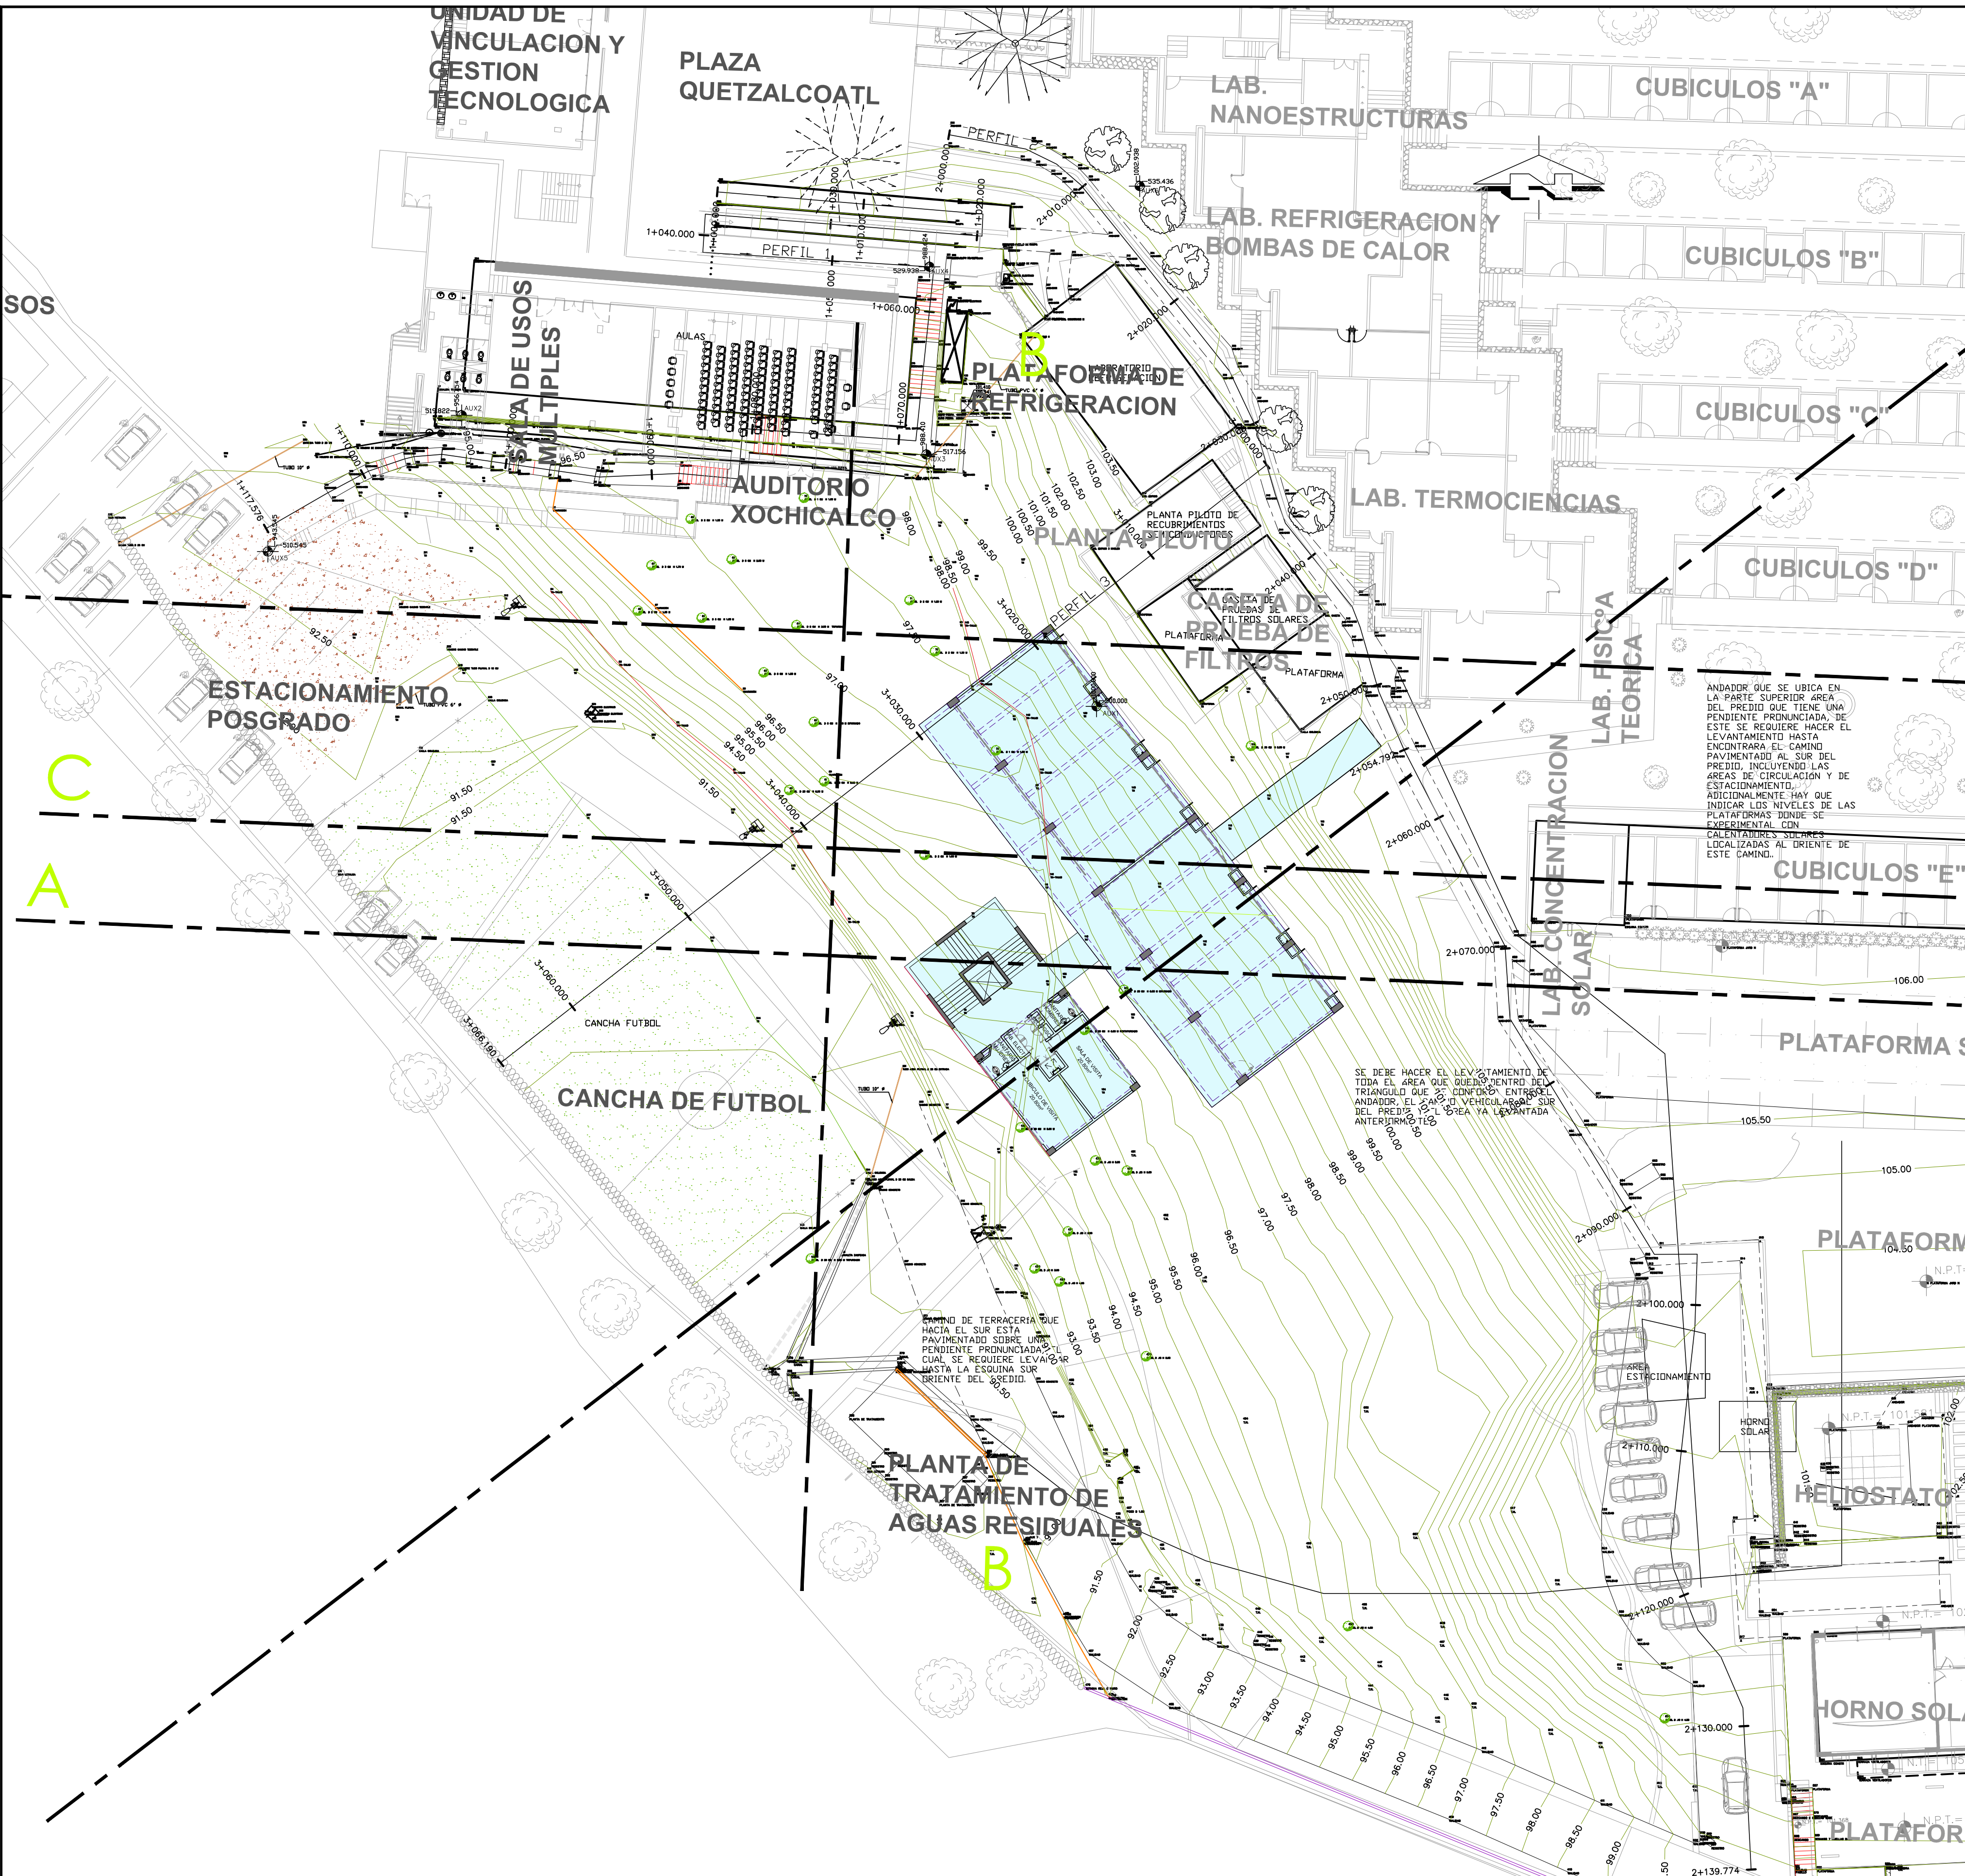

NOTAS GENERALES :

- 1.- Las cotas estan dadas en metros.
- 2.- Las cotas rigen al dibujo.
- 3.- Las cotas se verificaran en obra.
- 4.- Las niveles se verificaran en obra.
- 5.- N.T. indica Nivel de Piso Terminado.

- Indica Nivel de Piso Terminado.
- Indica cota a Paños.
- Indica cotas a Ejes.
- h=CM. Indica alturas en centímetros.
- Indica cambio de nivel.

SIMBOLOGIA :

CROQUIS DE LOCALIZACIÓN :

LOCALIZACION DE EJES

DR. CLAUDIO A. ESTRADA GASCA
Director del C.I.E. Temixco, Mor.
fecha

ARO. FRANCISCO ROJAS MENÉNDEZ
Secretario Técnico del C.I.E. Temixco, Mor.
fecha

REVISION	C O N C E P T O	FECHA
1	PARA REVISION BASICA	11 FEBRERO 2011

	DEPENDENCIA CENTRO DE INVESTIGACIÓN EN ENERGÍA	claves	BOHO
	PROYECTO EDIFICIO DE LABORATORIOS 3.1		VIENGA
	UBICACION PRIVADA XOCHICALCO S/N, COL. CENTRO, TEMIXCO, MORELOS 62580, MÉXICO		
	DESCRIPCION ARQUITECTÓNICO	No. de plano	No. total
CONTENIDO PLANO DE CONJUNTO PROPUESTA 4		AC-01	
DIRECCIÓN GENERAL DE OBRAS Y CONSERVACIÓN			
ING. FRANCISCO DE PABLO GALAN director general		ARO. MARÍA JOSÉ ORDÓRICA SACISTAN directora de proyectos	ARO. ERÉNDRICA RAMÍREZ RODRÍGUEZ coordinadora de proyectos
		D.G.O. y C.	DIR. PROYECTOS