


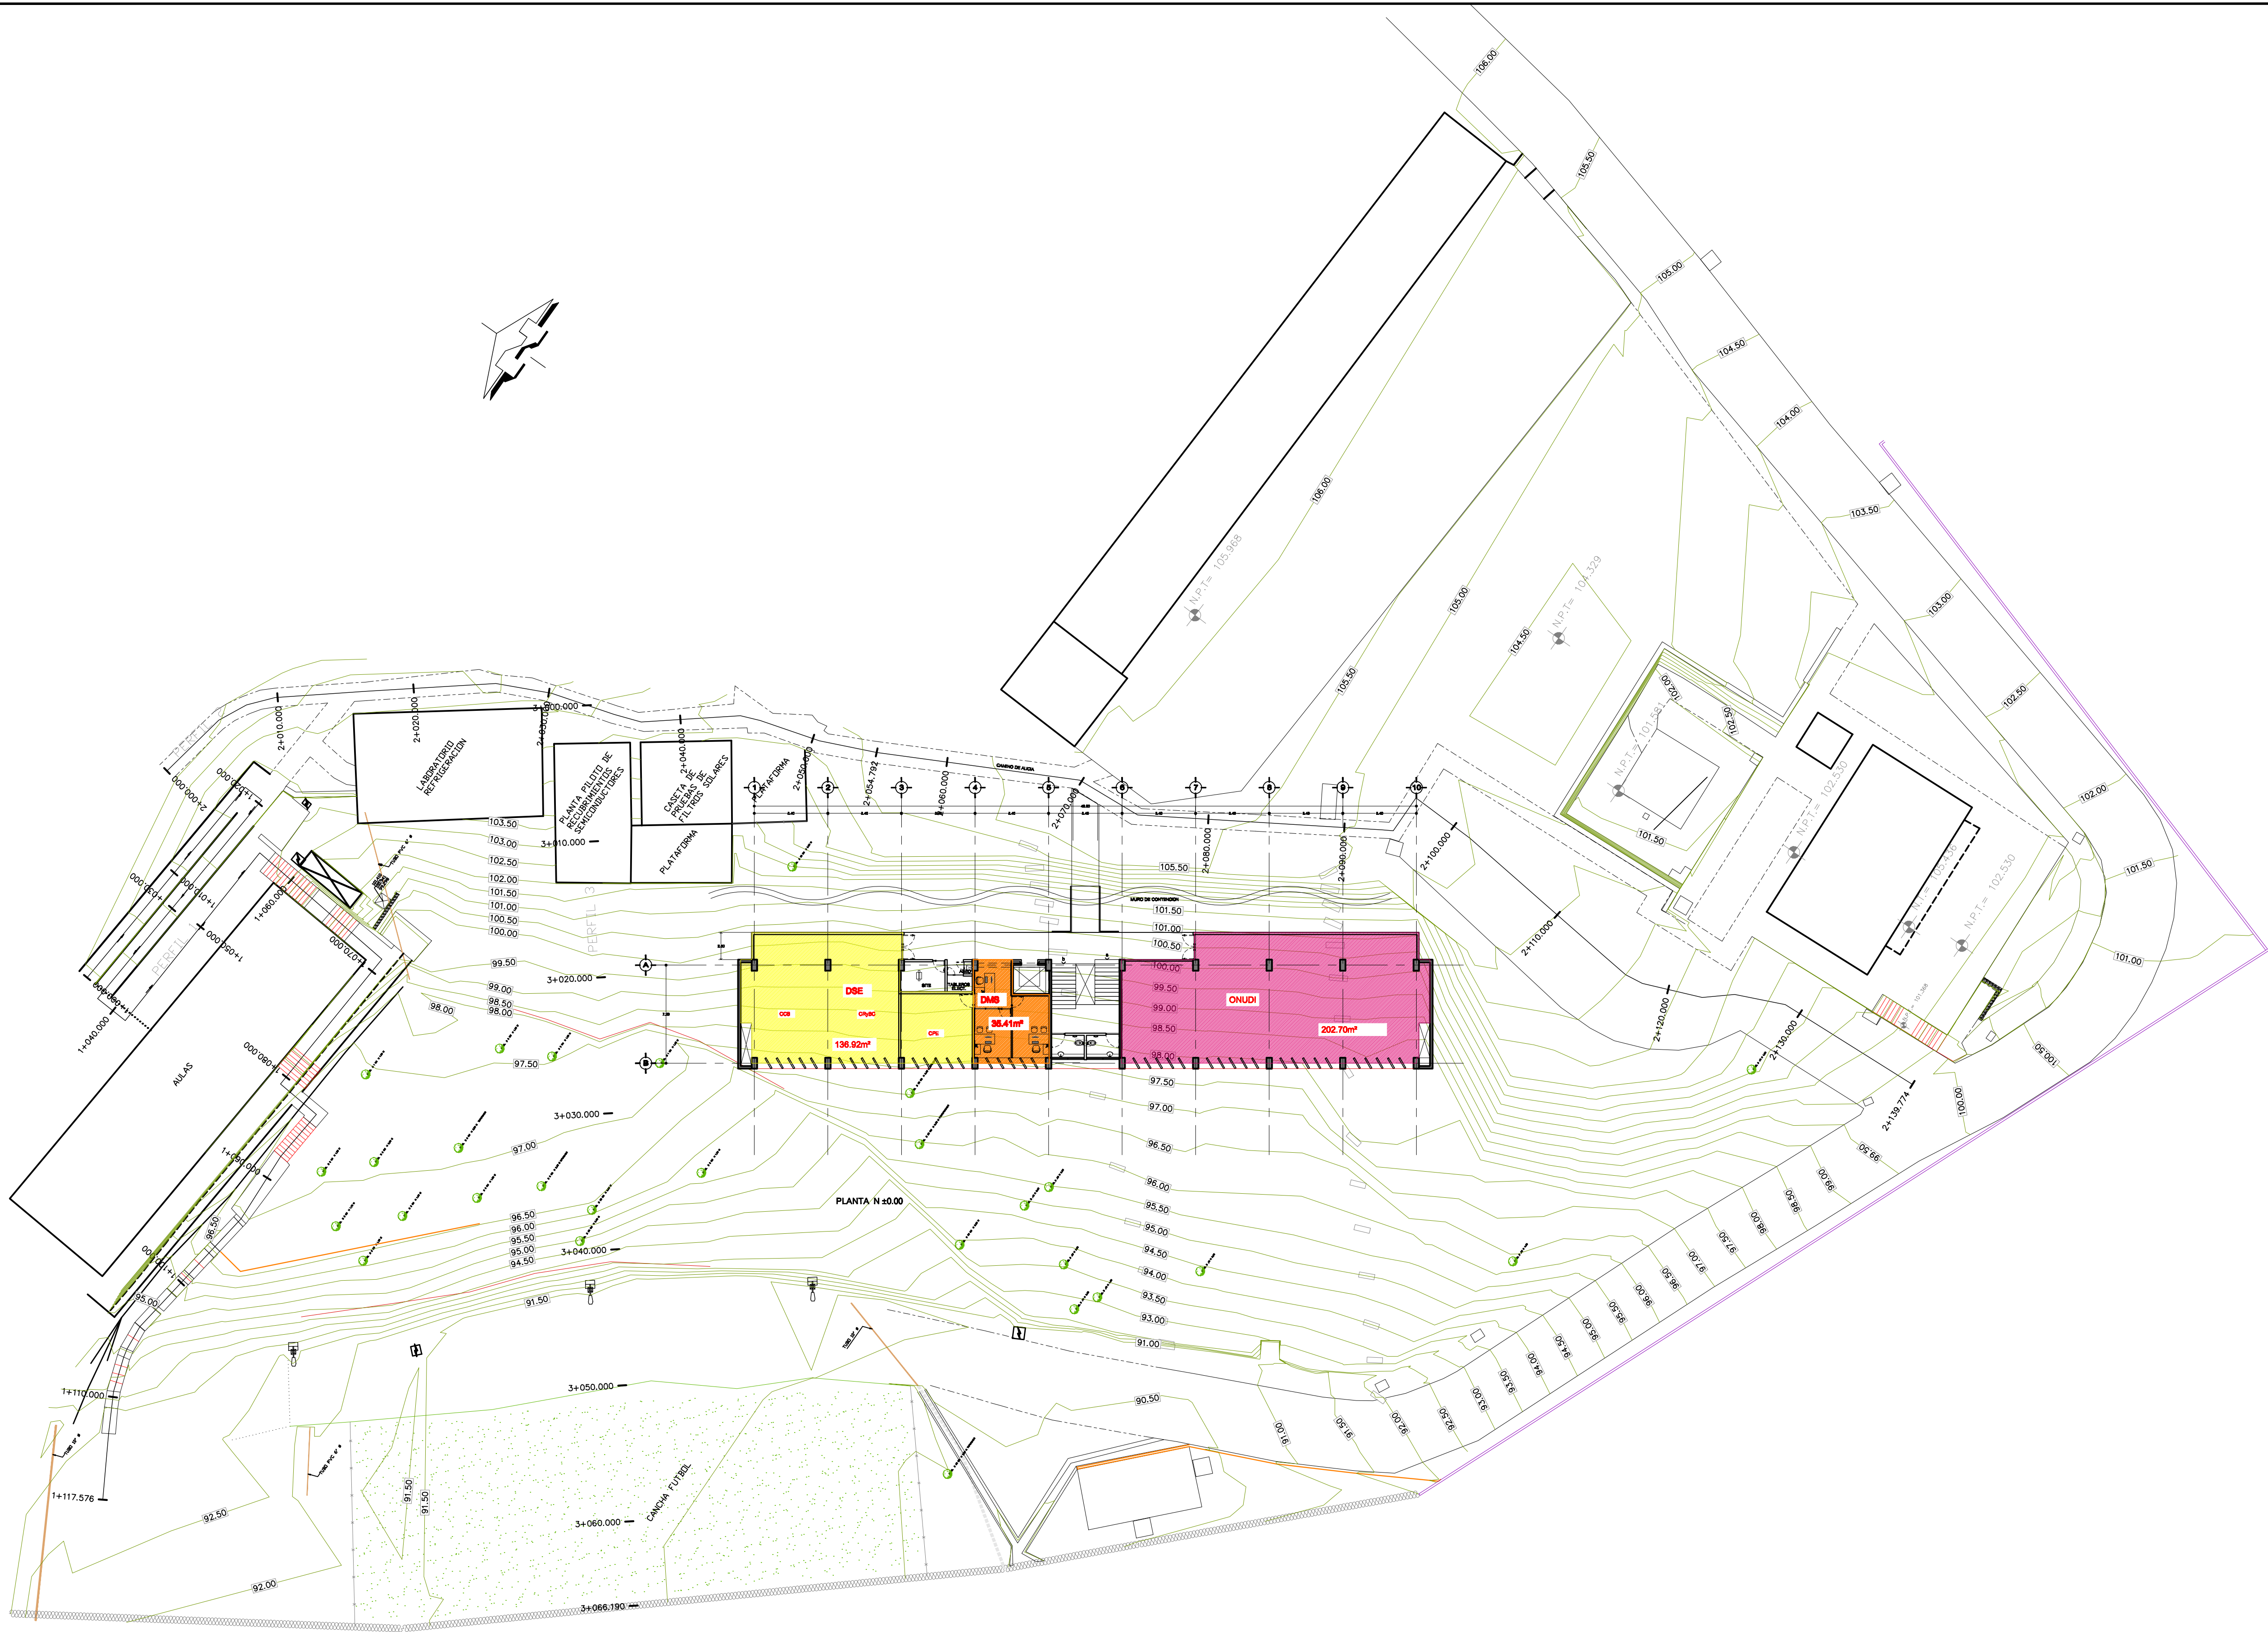

NOTAS GENERALES :

- 1.- Las cotas estan dadas en metros.
- 2.- Las cotas rigen al dibujo.
- 3.- Las cotas se verificaran en obra.
- 4.- Los niveles se verificaran en obra.
- 5.- N.P.T. indica Nivel de Piso Terminado.

SIMBOLOGIA :


- Indica Nivel de Piso Terminado.
Indica cota a Paños.
Indica cotas a Ejes.
Indica alturas en centímetros.
Indica cambio de nivel.

CROQUIS DE LOCALIZACIÓN :

LOCALIZACION DE EJES

DR. CLAUDIO A. ESTRADA GASCA
Director del C.I.E. Temixco, Mor.

ARQ. FRANCISCO ROJAS MENÉNDEZ
Secretario Técnico del C.I.E. Temixco, Mor.

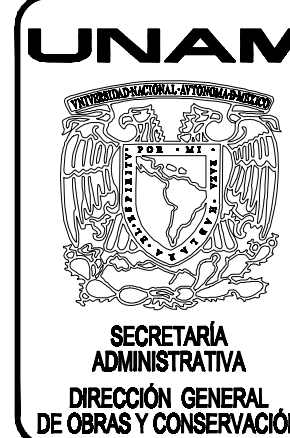

DEPENDENCIA
CENTRO DE INVESTIGACIÓN EN ENERGÍA
PROYECTO
EDIFICIO DE LABORATORIOS 3.1
UBICACIÓN
PRIVADA XOCHICALCO S/N,
COL. CENTRO, TEMIXCO, MORELOS 62380, MÉXICO

DESCRIPCIÓN
ARQUITECTÓNICO
CONTENIDO
PLANTA DE CONJUNTO

No. de plano
No. total
AC-01

PROYECTO
ARQ. Gabriel MANZANARES VARGAS
FECHA
12 SEPTIEMBRE 2011
ESCALA
1:200
METROS

ING. FRANCISCO DE PABLO GALAN
ARQ. MARÍA JOSÉ GORDIÑA SACRISTÁN
ARQ. ERÉNDIRA RAMÍREZ RODRÍGUEZ
D.G.O. y C. DIR. PROYECTOS